

MOBILIÁRIOS ADOTADOS NO PROJETO :

Produto: Poltrona Auditório
Código do fornecedor: 12018
Cor: Preto - 082
Fornecedor: Cavaletti
Quatidade utilizada no projeto: 69 unidades
+ 1assento especial (70 unidades)




Produto: Presidente Giratória
Código do fornecedor: 38001 L
Cor: Preto - 082
Fornecedor: Cavaletti
Quatidade utilizada no projeto: 8 unidades.




Produto: Giratória Operativa
Código do fornecedor: 45101
Cor: Preto/Preto 701
Fornecedor: Cavaletti
Quatidade utilizada no projeto: 01 unidades.





* imagens meramente ilustrativas - direitos autorais do fabricante
* para verificar detalhamento técnico de cada mobiliário consultar catálogo do fornecedor com o código de cada produto

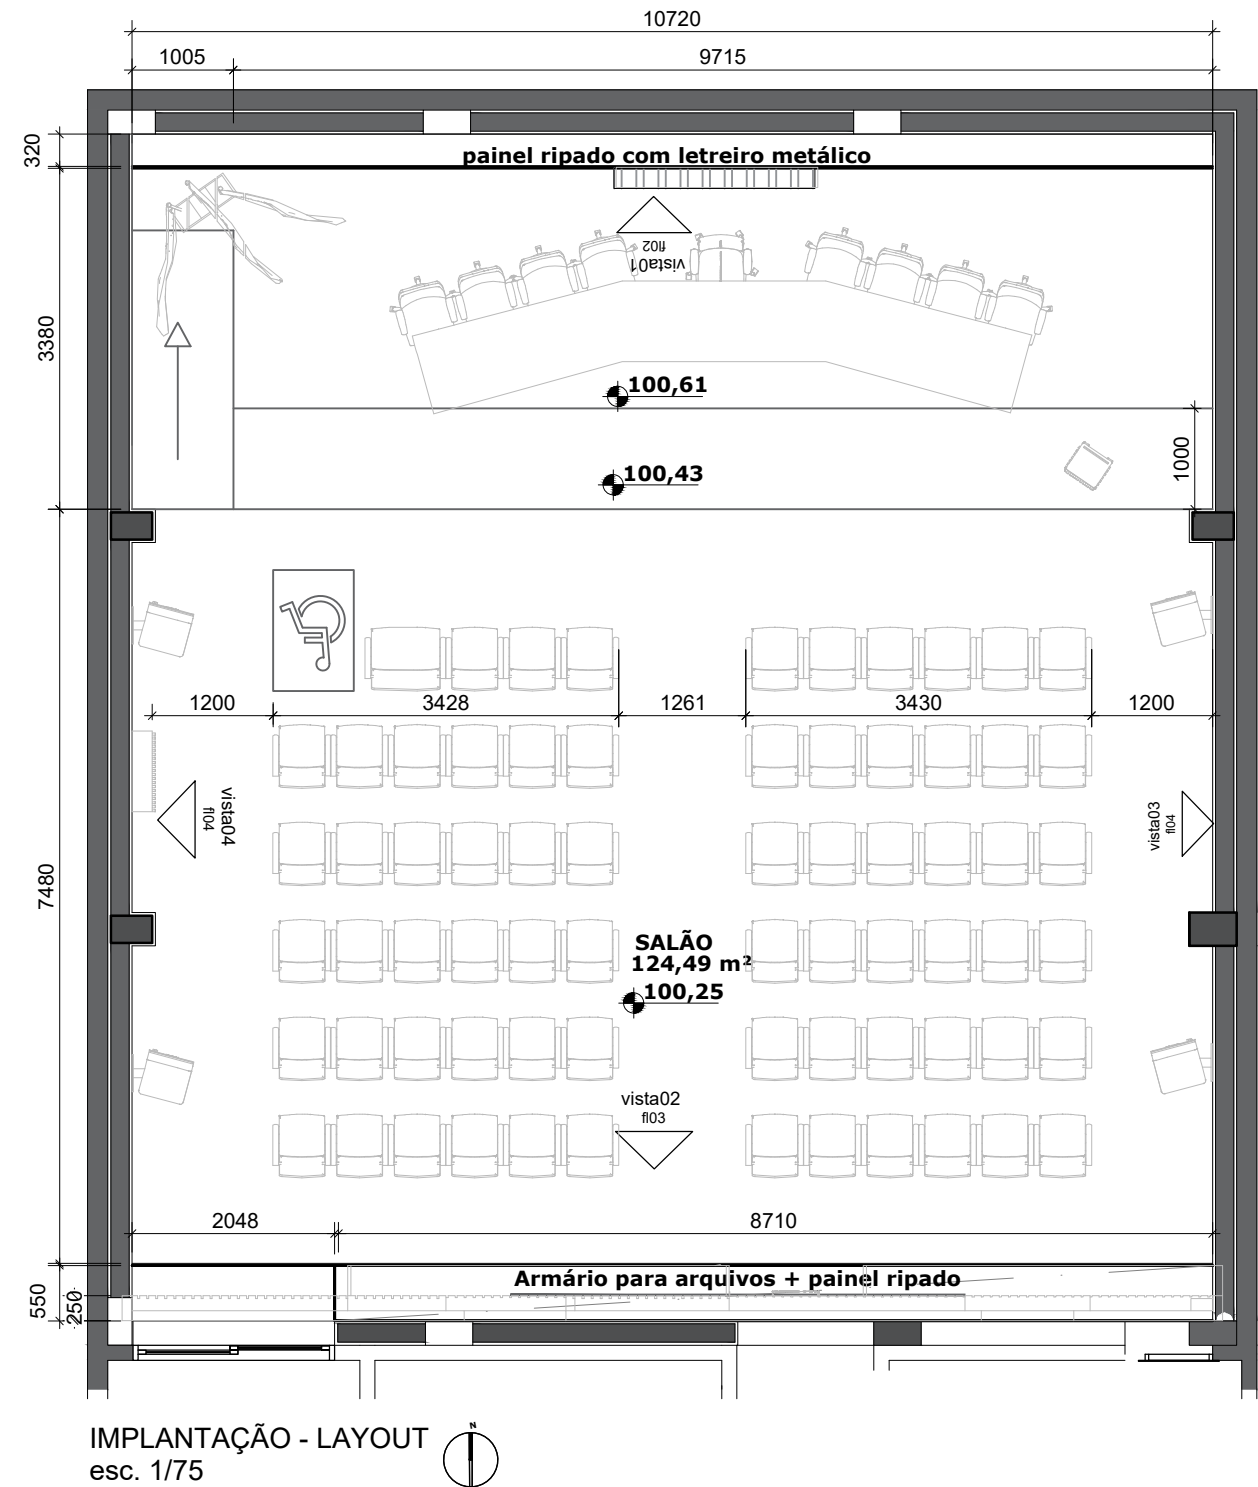


TÍTULO	CÂMARA MUNICIPAL DE INCONFIDENTES LAYOUT - SALÃO SOCIAL	NOTAS: CONFERIR MEDIDAS NO LOCAL; COTAS DADAS EM MILIMETRO, EXCETO QUANDO INDICADO; AS COTAS PREVALECEM SOBRE O DESENHO.		NOME		DATA
			DESENHO	JULIANA FURLANETTO PEREIRA		12/09/2024
			REVISÃO : R01	FASE PROJ.: EX	ESCALA: 1/100 EXCETO ONDE INDICADO	FOLHA F01/08

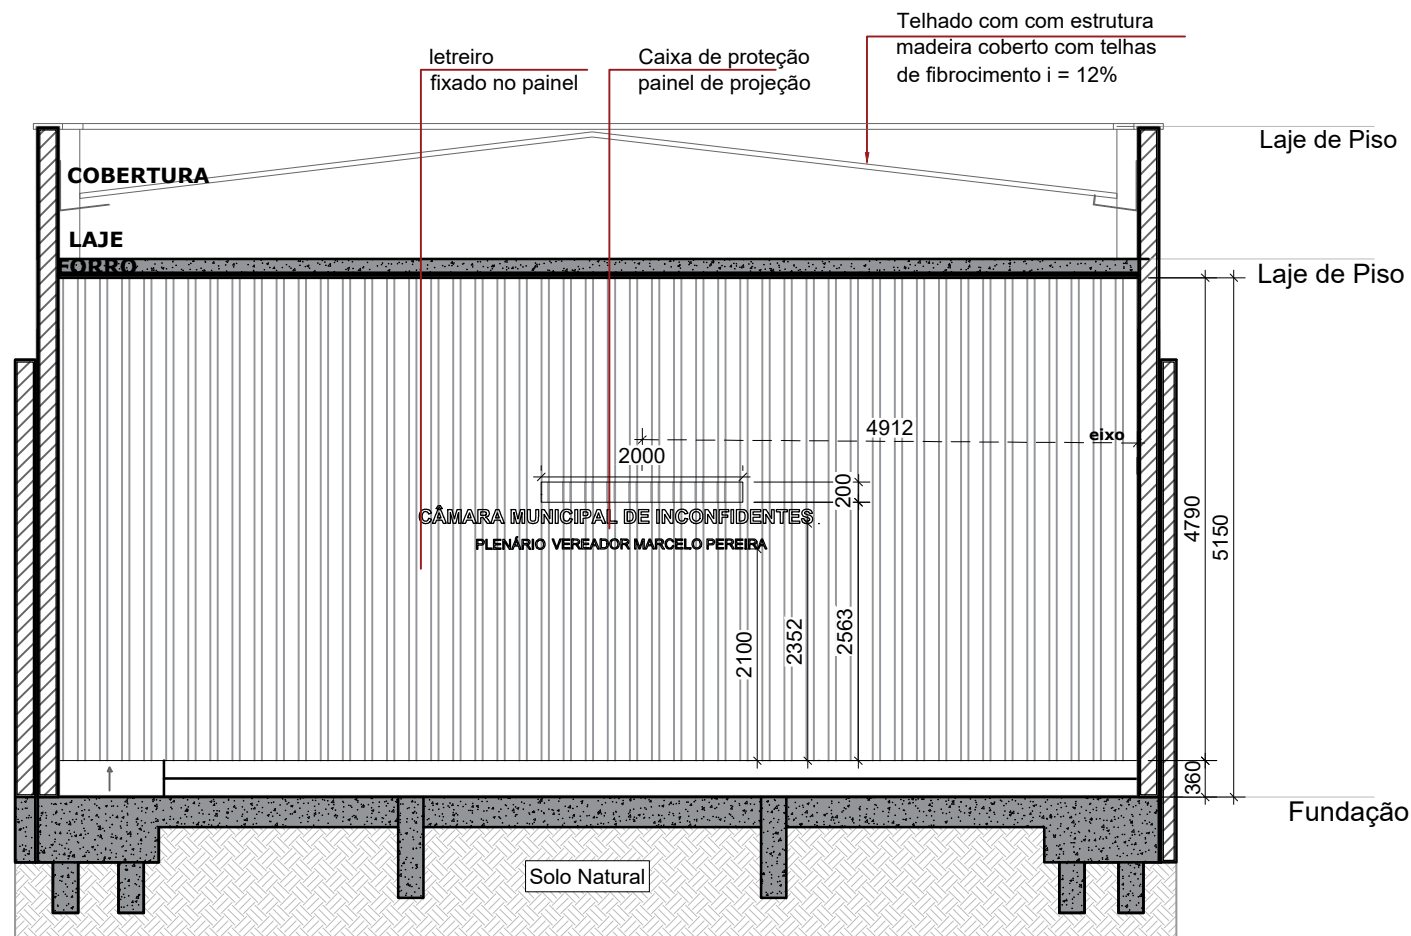


PAINEL RIPADO COM LETREIRO - VISTA 01
esc. 1/75

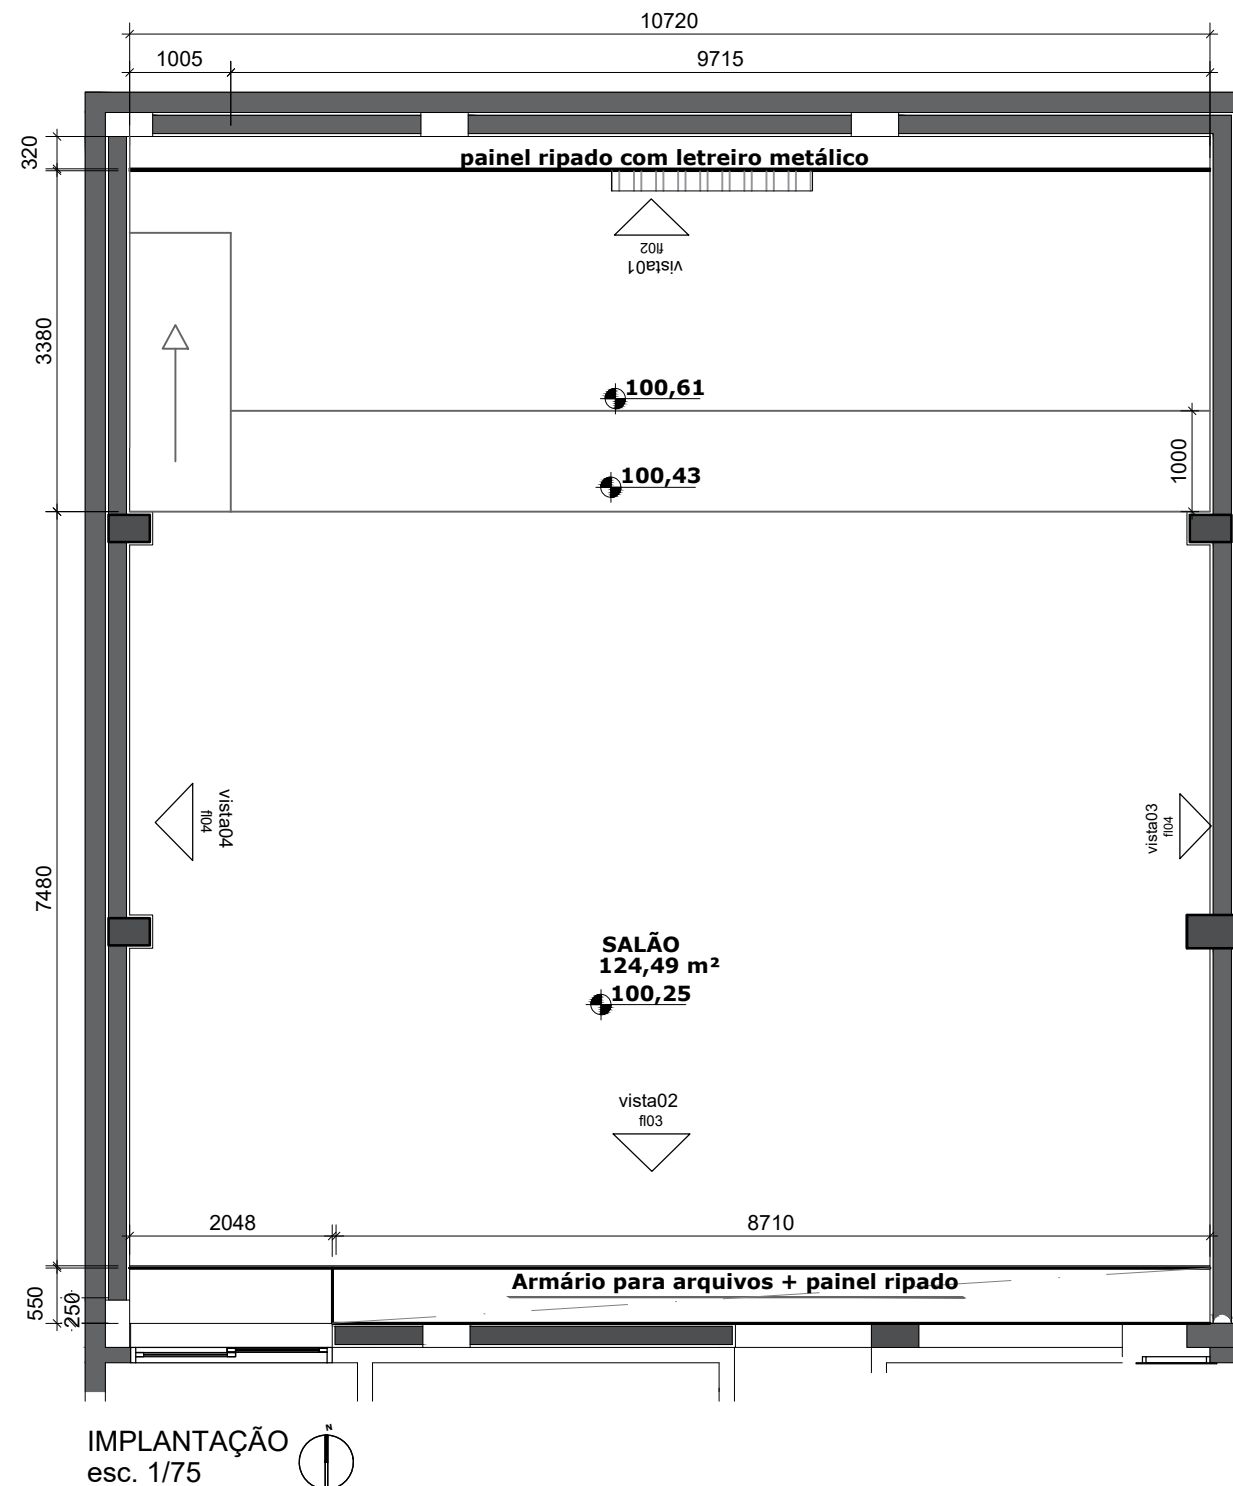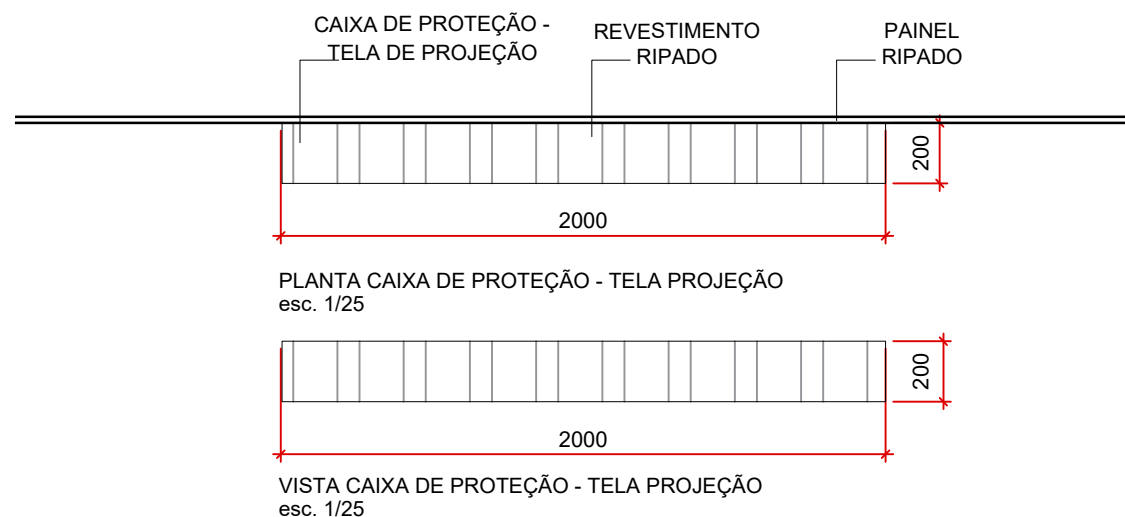


T�TULO	C�MARA MUNICIPAL DE INCONFIDENTES		NOTAS:		NOME		DATA
	PAINEL RIPADO COM LETREIRO - SAL�O SOCIAL		CONFERIR MEDIDAS NO LOCAL; COTAS DADAS EM MIL�METRO, EXCETO QUANDO INDICADO; AS COTAS PREVALECEM SOBRE O DESENHO.		DESENHO	JULIANA FURLANETTO PEREIRA	12/09/2024
					REVIS�O :	FASE PROJ.:	ESCALA:
			R01	EX	1/100	EXCETO ONDE INDICADO	FOLHA
							F02/08

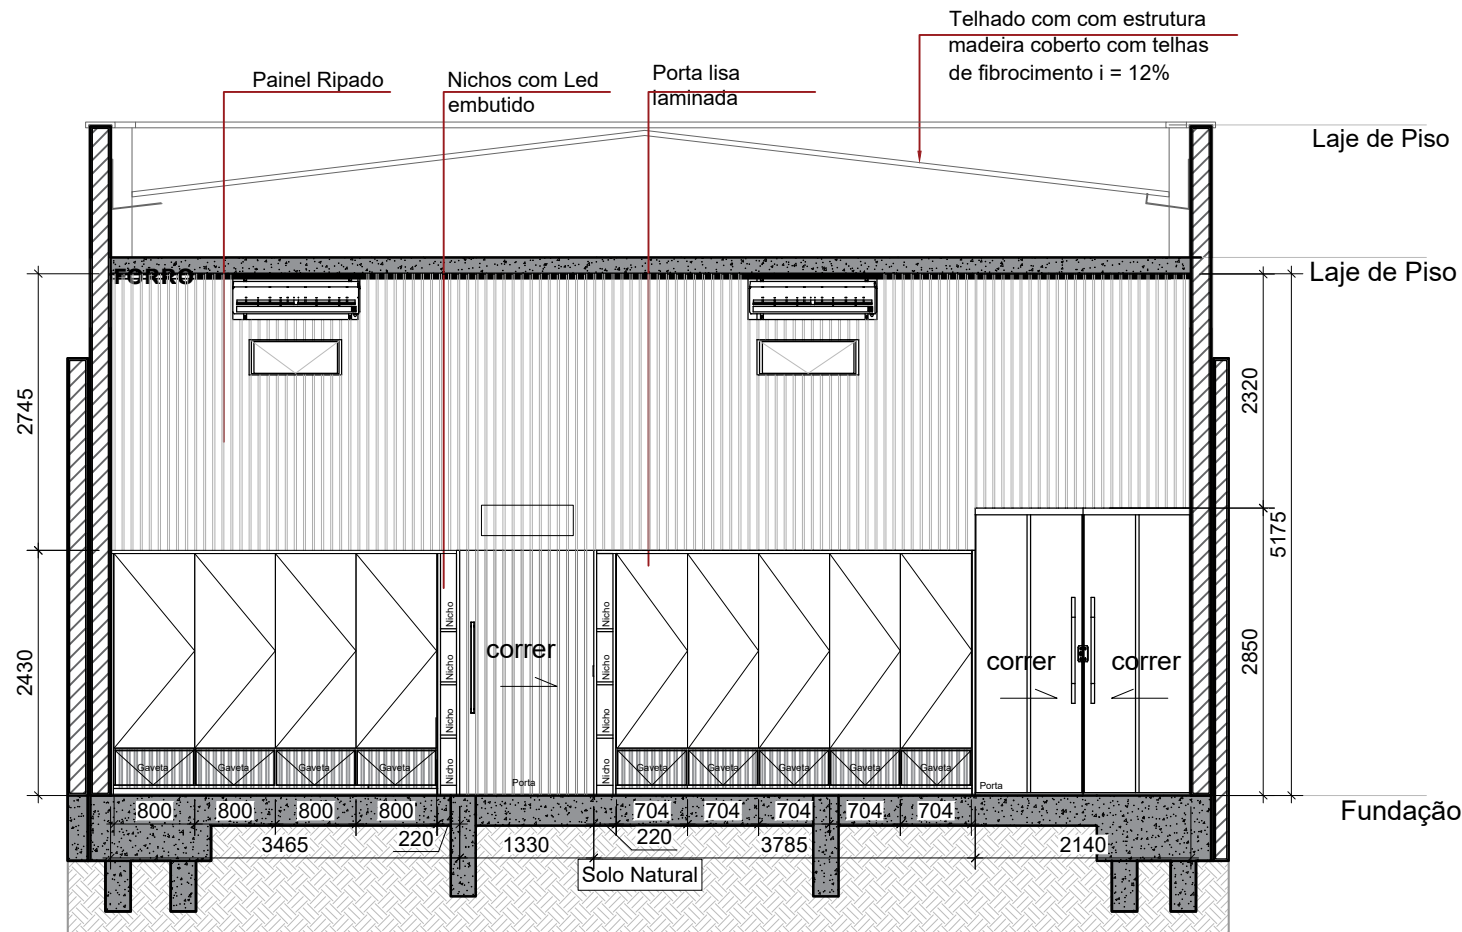


ARMÁRIO DE ARQUIVOS + PAINEL RIPADO - VISTA 02
esc. 1/75

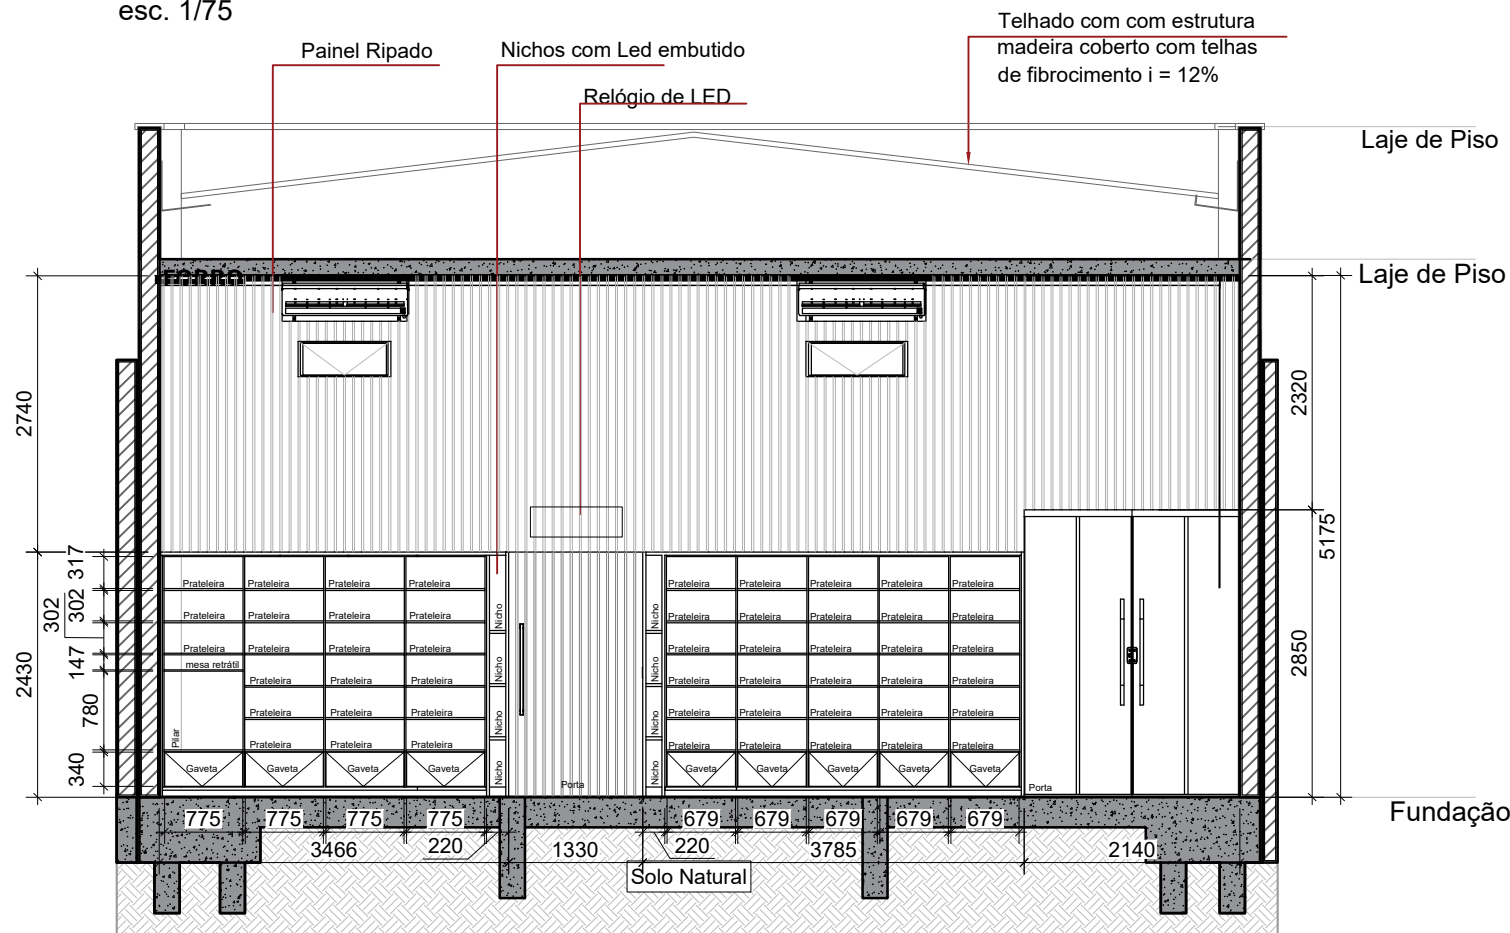


ARMÁRIO DE ARQUIVOS - VISTA 02
esc. 1/75

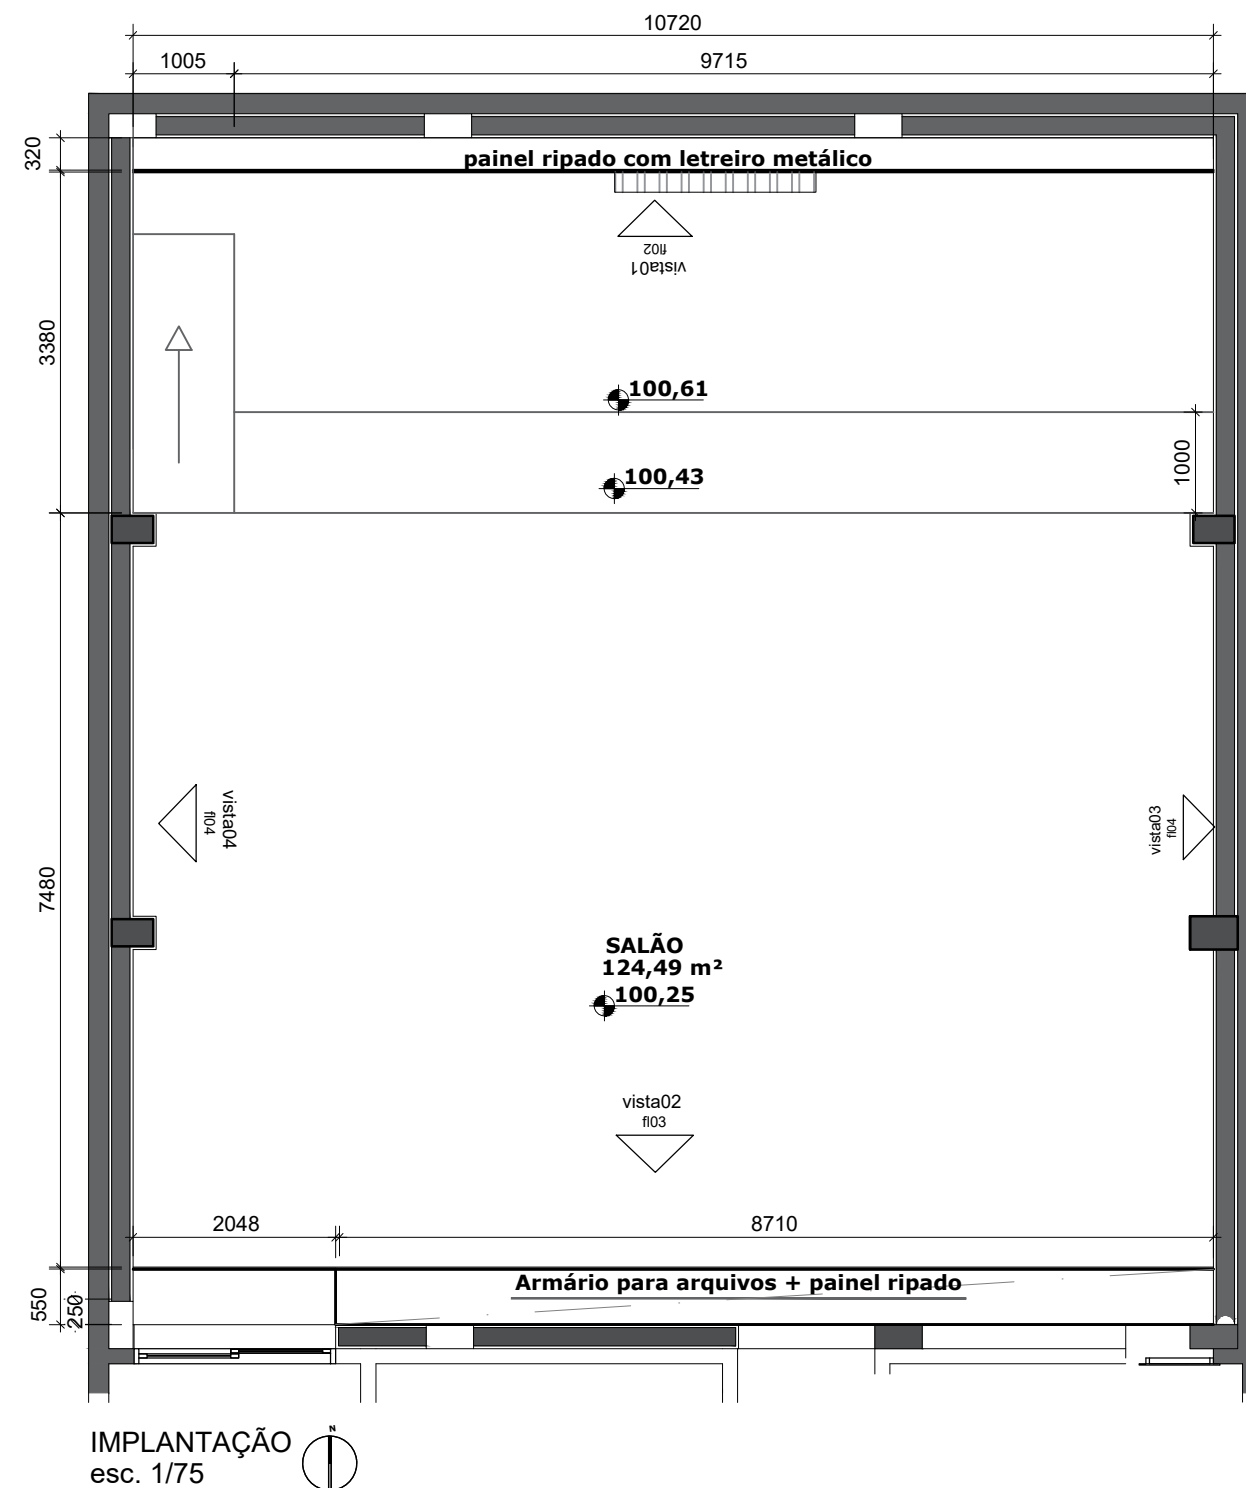


TÍTULO	CÂMARA MUNICIPAL DE INCONFIDENTES			NOTAS:		NOME		DATA
	ARMÁRIO PARA ARQUIVOS PAINEL RIPADO- SALÃO SOCIAL			CONFERIR MEDIDAS NO LOCAL, COTAS DADAS EM MILÍMETRO, EXCETO QUANDO INDICADO; AS COTAS PREVALECEM SOBRE O DESENHO.		JULIANA FURLANETTO PEREIRA		12/09/2024
				REVISÃO :		FASE PROJ.:	ESCALA:	FOLHA
			R01	EX	1/100 EXCETO ONDE INDICADO	F03/08		

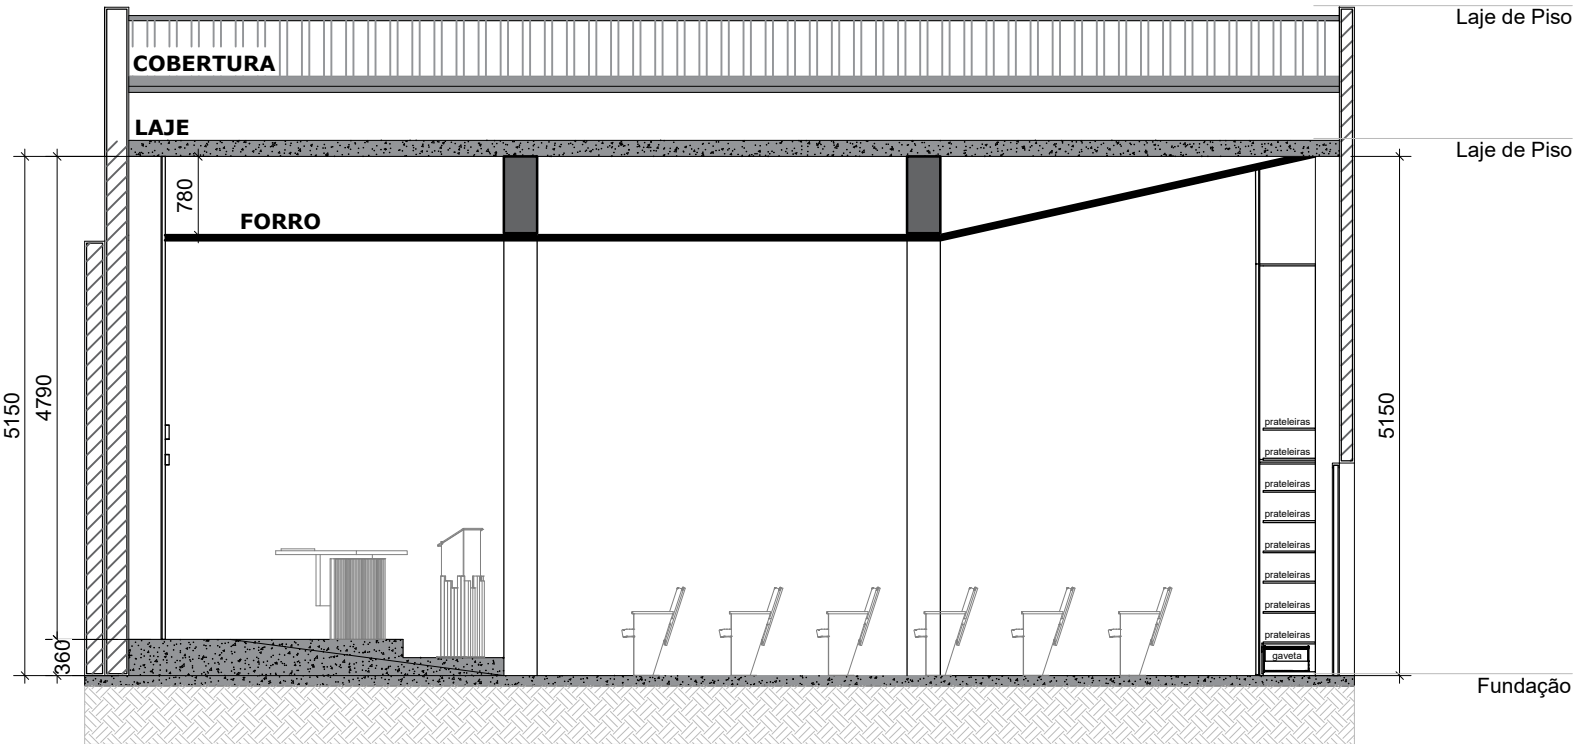

SALÃO CÂMARA MUNICIPAL - VISTA 03
esc. 1/75

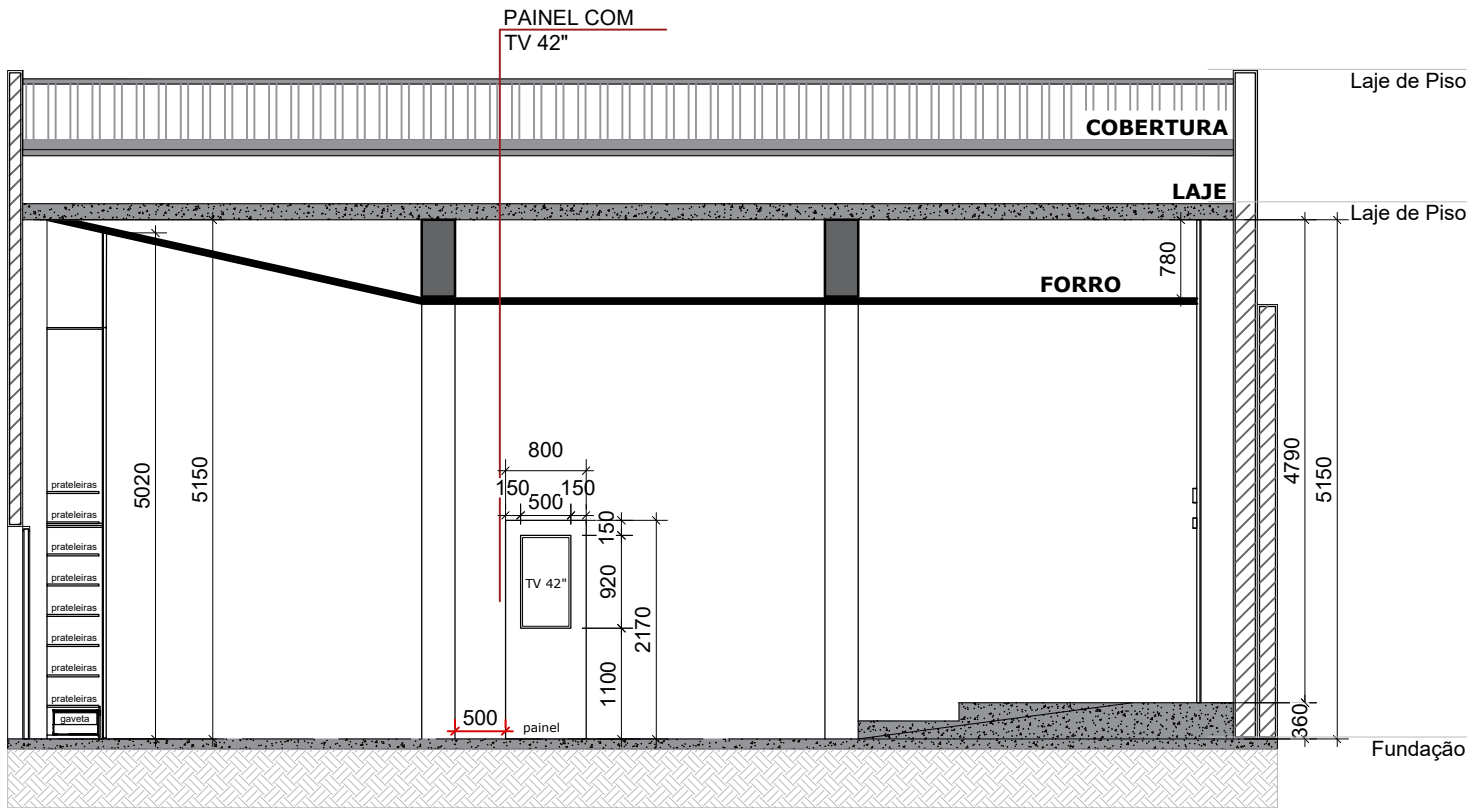

PAINEL TV / SALÃO CÂMARA MUNICIPAL - VISTA 04
esc. 1/75

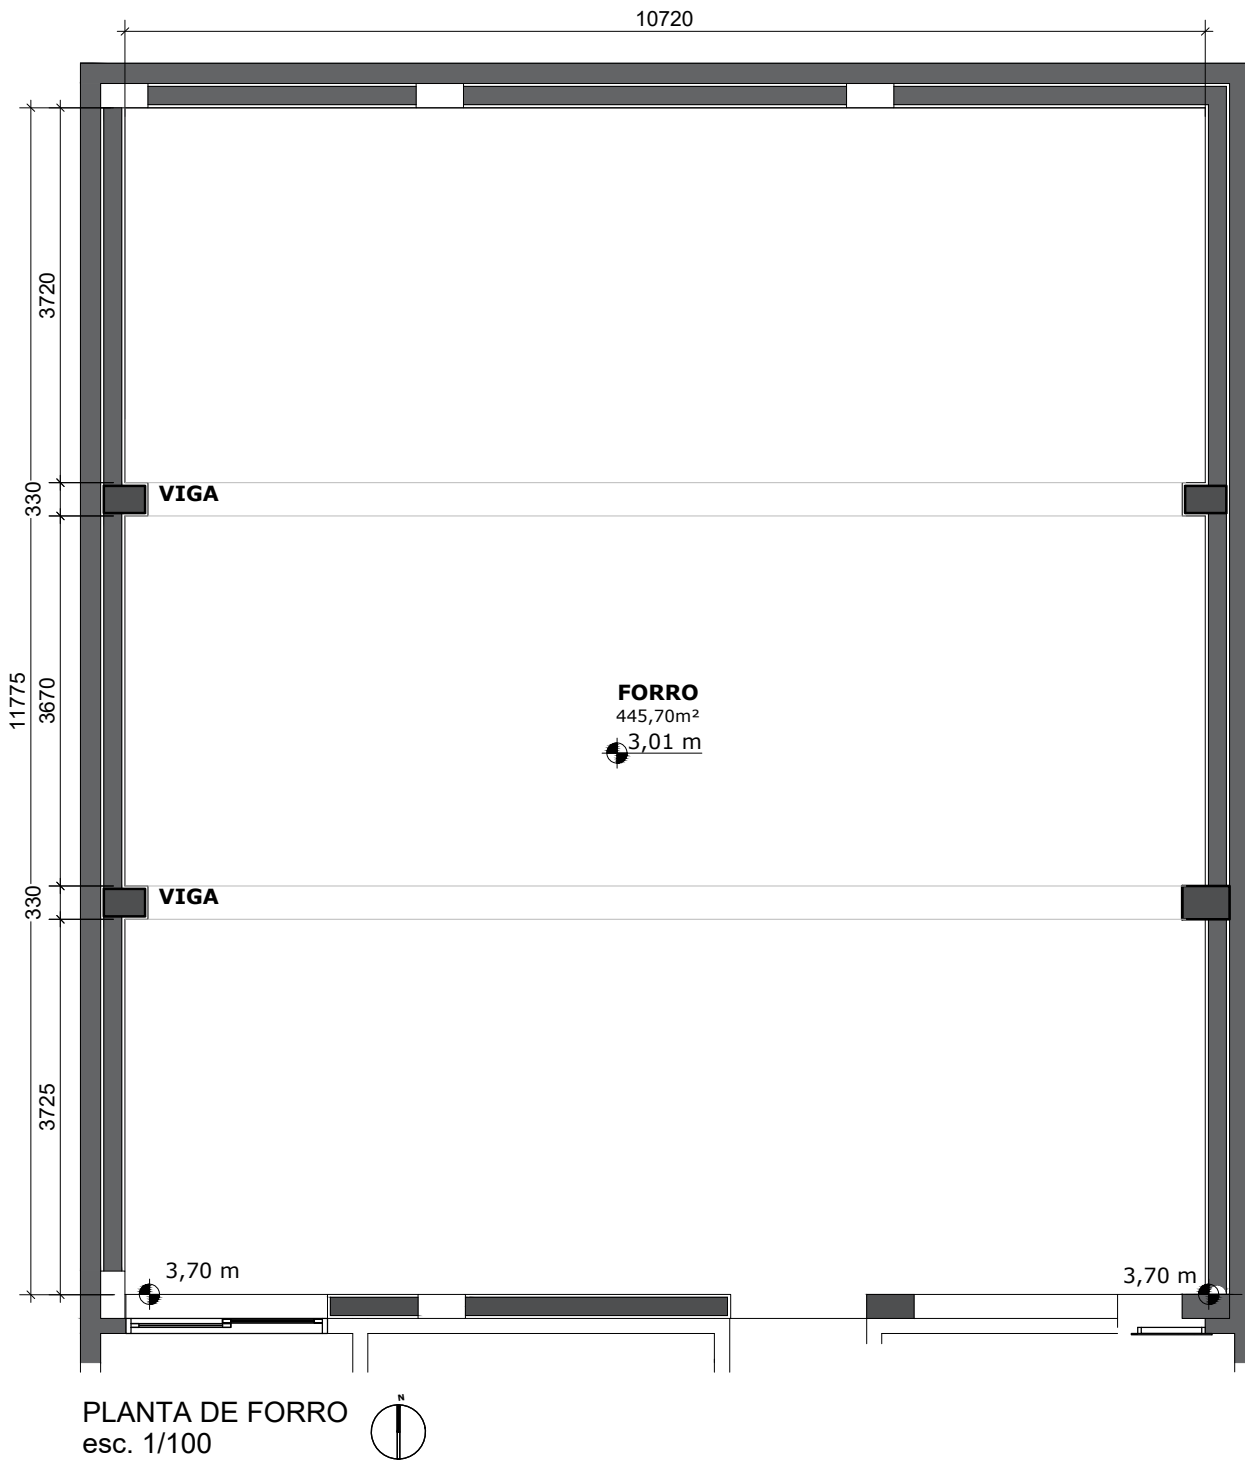


PLANTA DE FORRO
esc. 1/100


TÍTULO CÂMARA MUNICIPAL DE
INCONFIDENTES
FORRO
SALÃO SOCIAL

NOTAS:
CONFERIR MEDIDAS NO
LOCAL;
COTAS DADAS EM MILIMETRO,
EXCETO QUANDO INDICADO;
AS COTAS PREVALECEM
SOBRE O DESENHO.


	NOME		DATA
DESENHO	JULIANA FURLANETTO PEREIRA		12/09/2024
REVISÃO :	FASE PROJ.:	ESCALA:	FOLHA
R01	EX	1/100 EXCETO ONDE INDICADO	F04/08

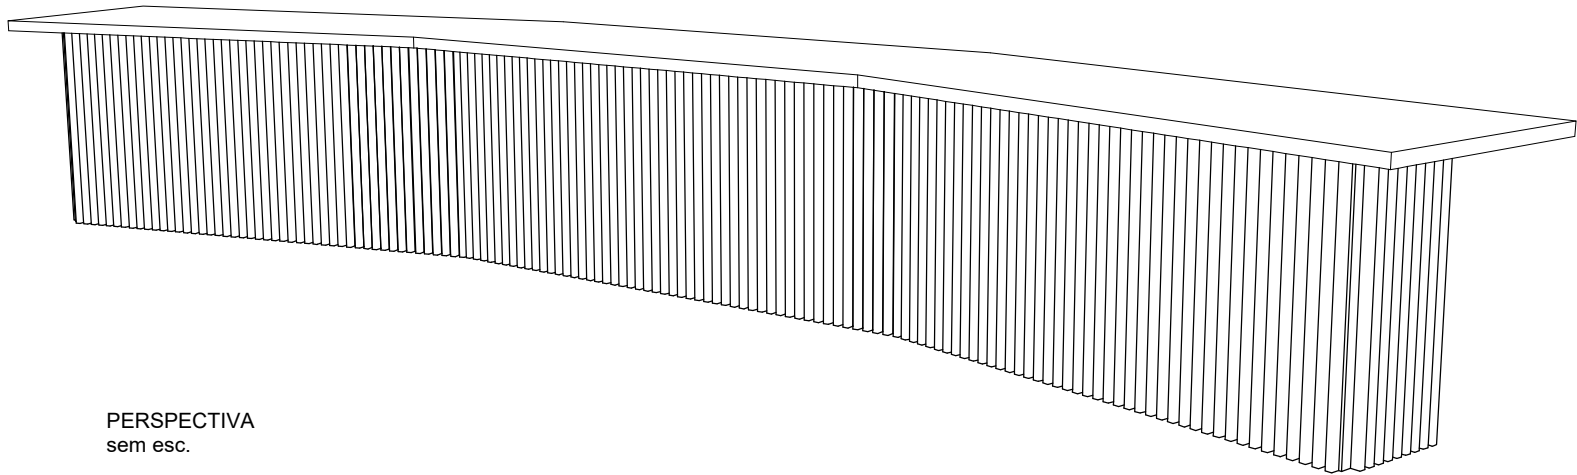

PERSPECTIVA
sem esc.

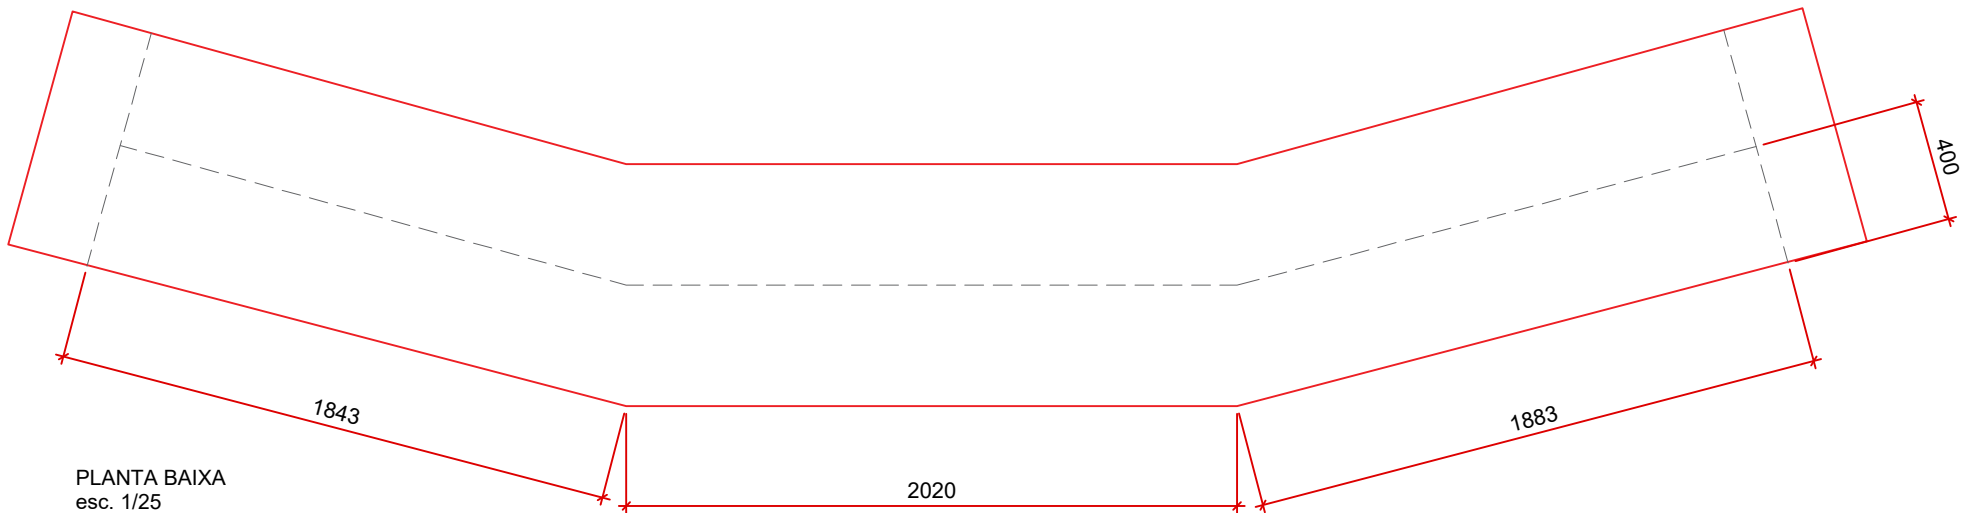


PLANTA BAIXA
esc. 1/25

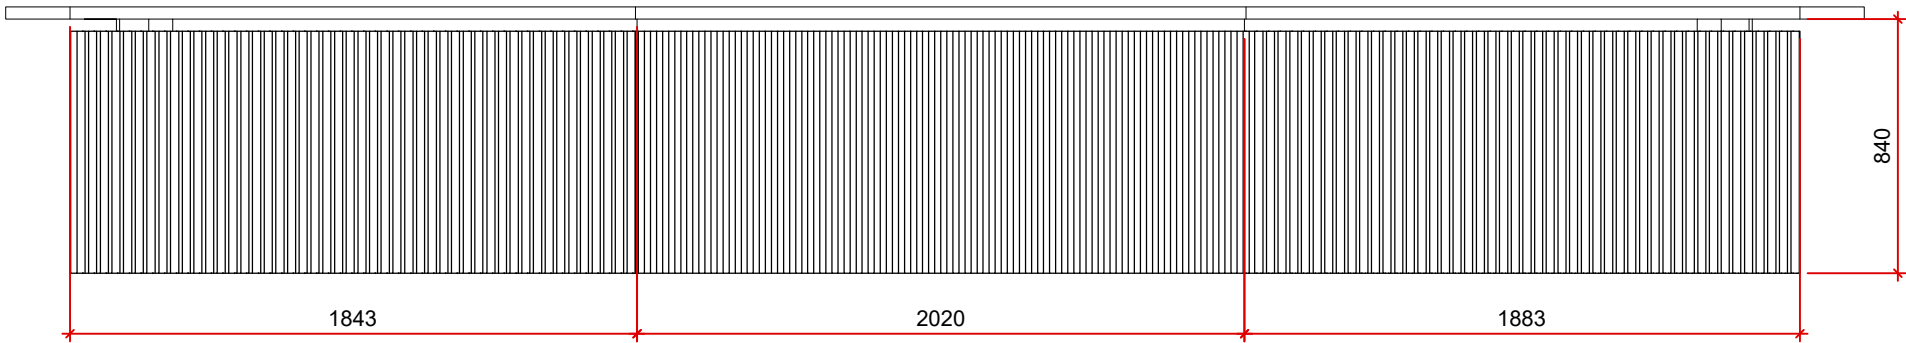


VISTA FRONTAL
esc. 1/25


TÍTULO	CÂMARA MUNICIPAL DE INCONFIDENTES MESA - SALÃO SOCIAL	NOTAS: CONFERIR MEDIDAS NO LOCAL; COTAS DADAS EM MILÍMETRO, EXCETO QUANDO INDICADO; AS COTAS PREVALECEM SOBRE O DESENHO.		NOME		DATA
			DESENHO	JULIANA FURLANETTO PEREIRA		12/09/2024
			REVISÃO : R01	FASE PROJ.: EX	ESCALA: 1/25 EXCETO ONDE INDICADO	FOLHA F05/08

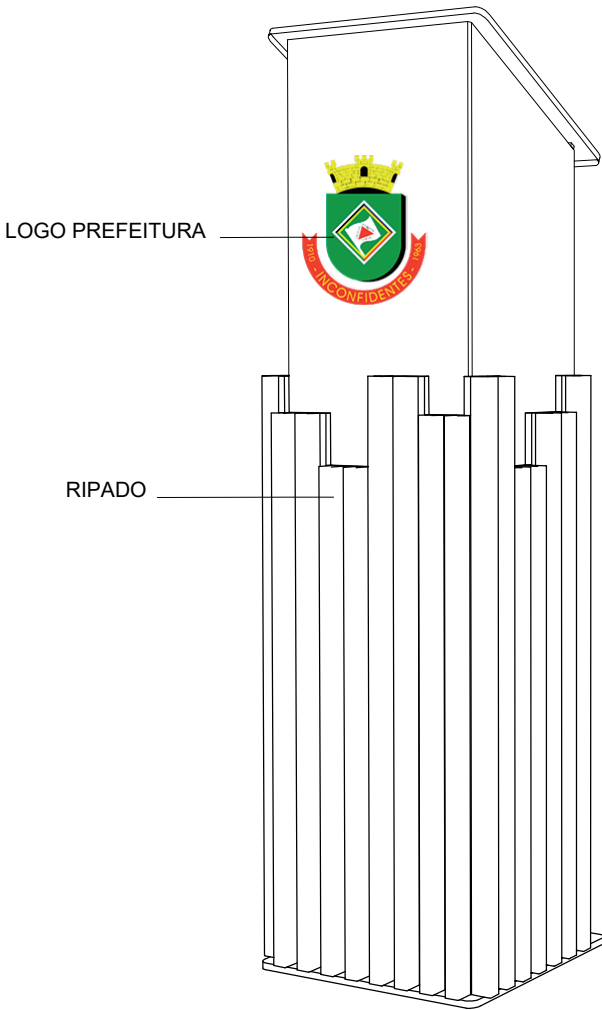


PERSPECTIVA
sem esc.

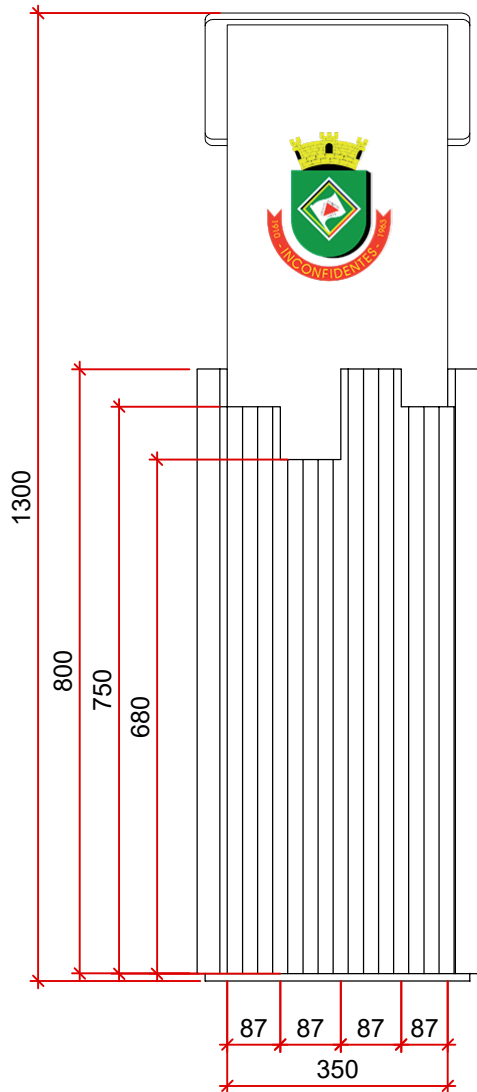

VISTA FRONTAL
esc. 1/10

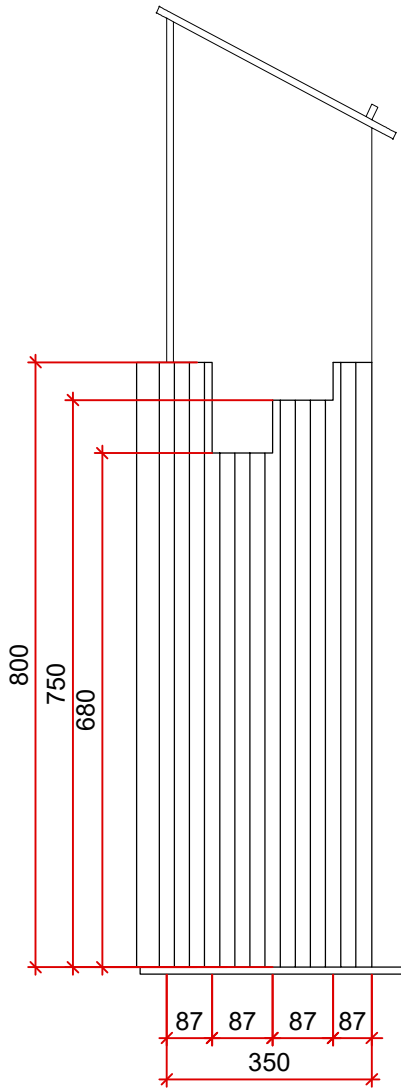

VISTA LATERAL 1
esc. 1/10

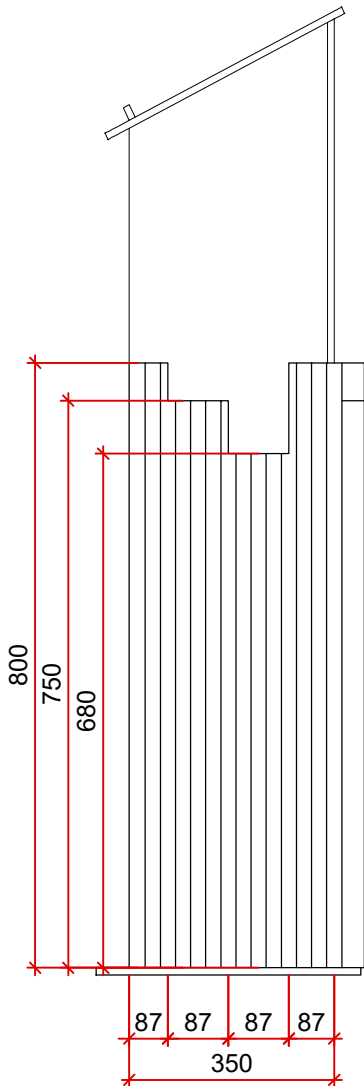

VISTA LATERAL 2
esc. 1/10

TÍTULO CÂMARA MUNICIPAL DE
INCONFIDENTES
PULPITO
SALÃO SOCIAL

NOTAS:
CONFERIR MEDIDAS NO
LOCAL.
COTAS DADAS EM MILÍMETRO,
EXCETO QUANDO INDICADO;
AS COTAS PREVALECEM
SOBRE O DESENHO.


NOME		DATA
DESENHO	JULIANA FURLANETTO PEREIRA	12/09/2024
REVISÃO :	FASE PROJ.:	ESCALA:
R01	EX	1/10 EXCETO ONDE INDICADO
		FOLHA F06/08



PORTA BANDEIRA - FACE 1



PORTA BANDEIRA - FACE 2

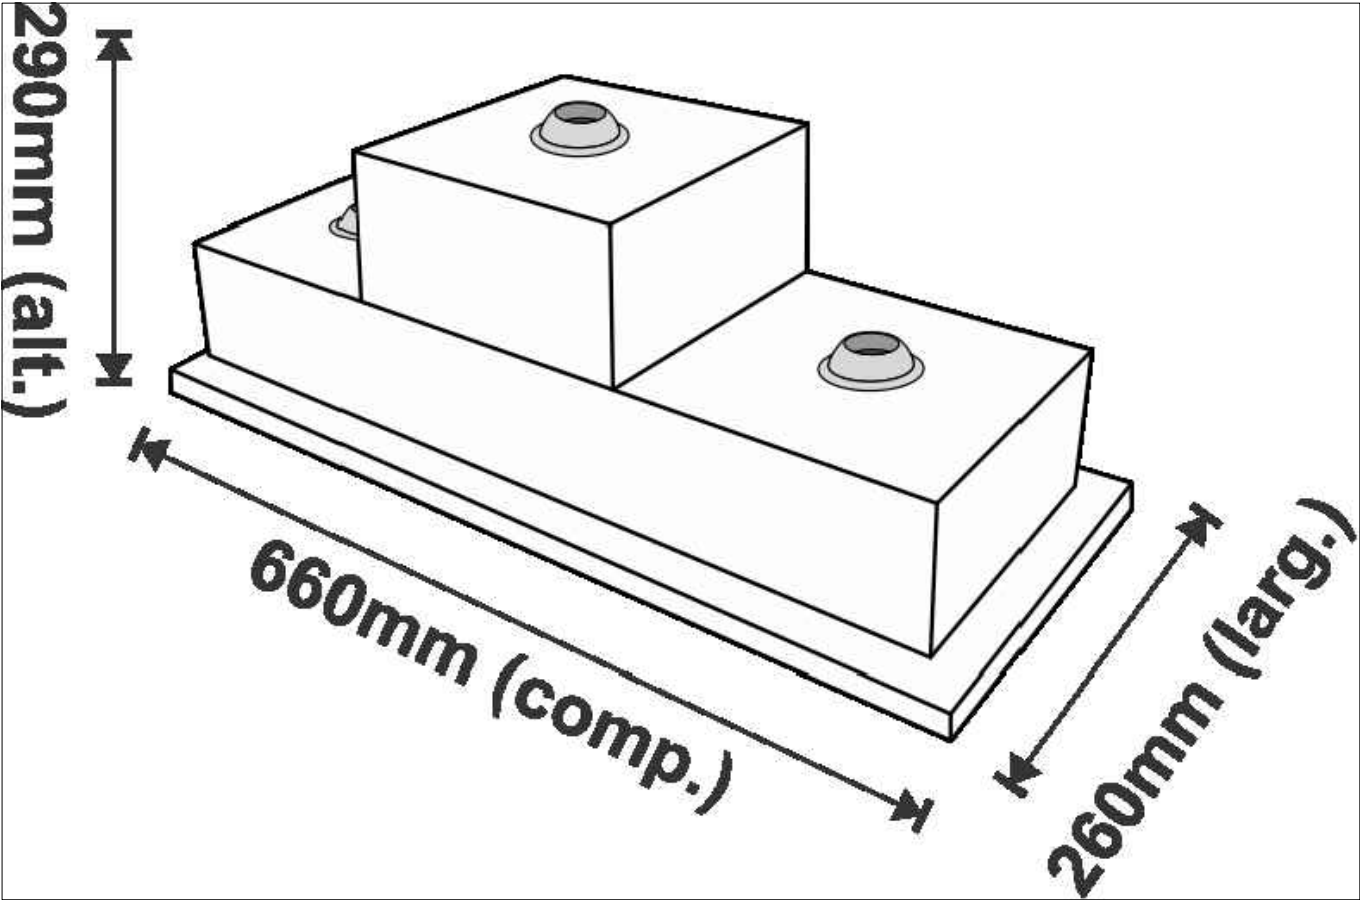


PORTA BANDEIRA PERSPECTIVA SEM ESCALA

TÍTULO	CÂMARA MUNICIPAL DE INCONFIDENTES PORTA BANDEIRA - SALÃO SOCIAL	NOTAS: CONFERIR MEDIDAS NO LOCAL; COTAS DADAS EM MILÍMETRO, EXCETO QUANDO INDICADO; AS COTAS PREVALECEM SOBRE O DESENHO.		NOME		DATA
			DESENHO	JULIANA FURLANETTO PEREIRA		12/09/2024
			REVISÃO : R01		FASE PROJ.: EX	ESCALA: -- EXCETO ONDE INDICADO


SUPORTE DA TV 42"
FIXADO NA PAREDE

RECORTE PARA
ENCAIXE DA TV 42"


PAINEL RIPADO
DEFINIR MATERIAL
COM FORNECEDOR

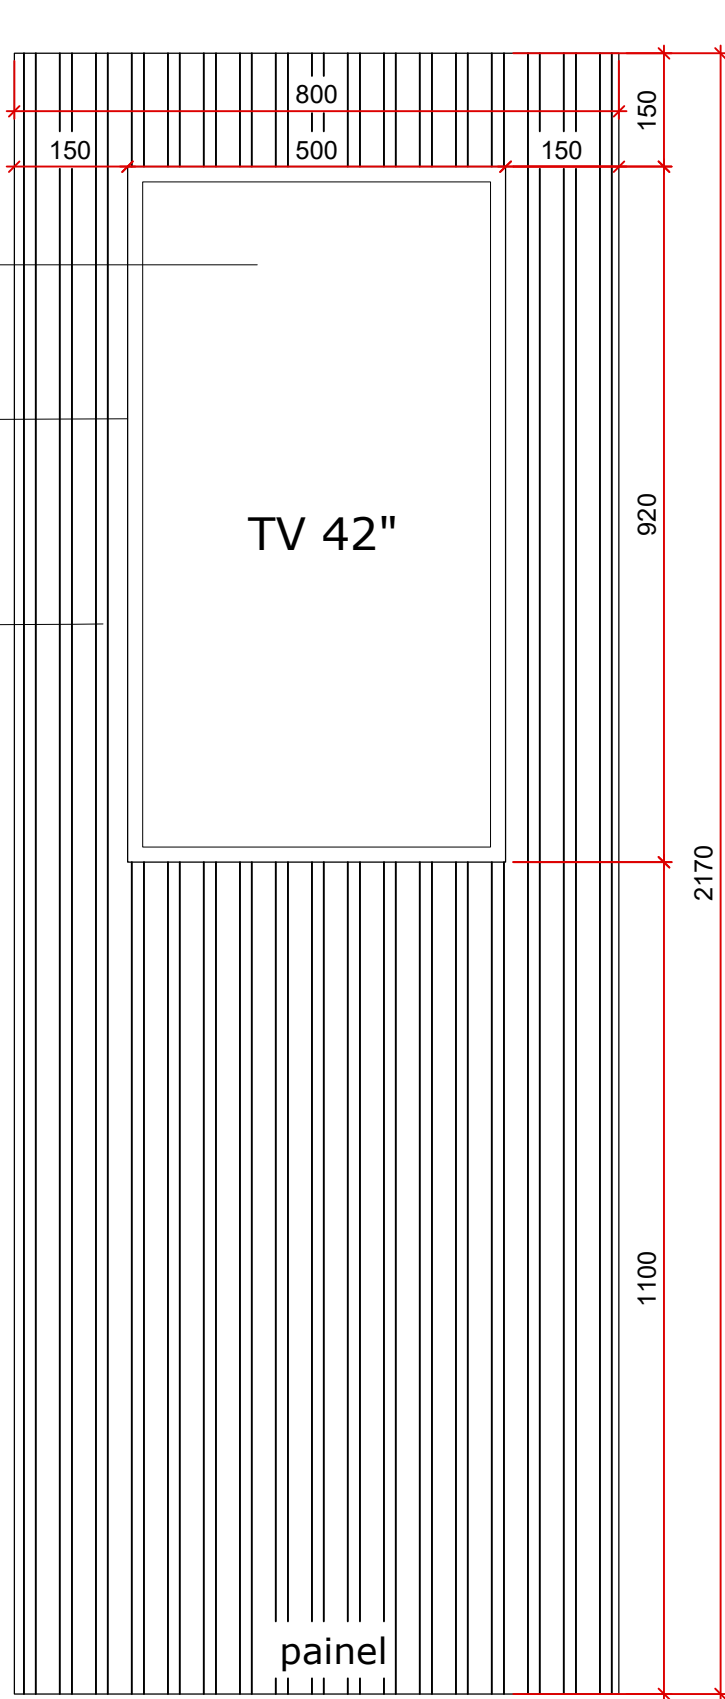

VISTA FRONTAL
esc. 1/10

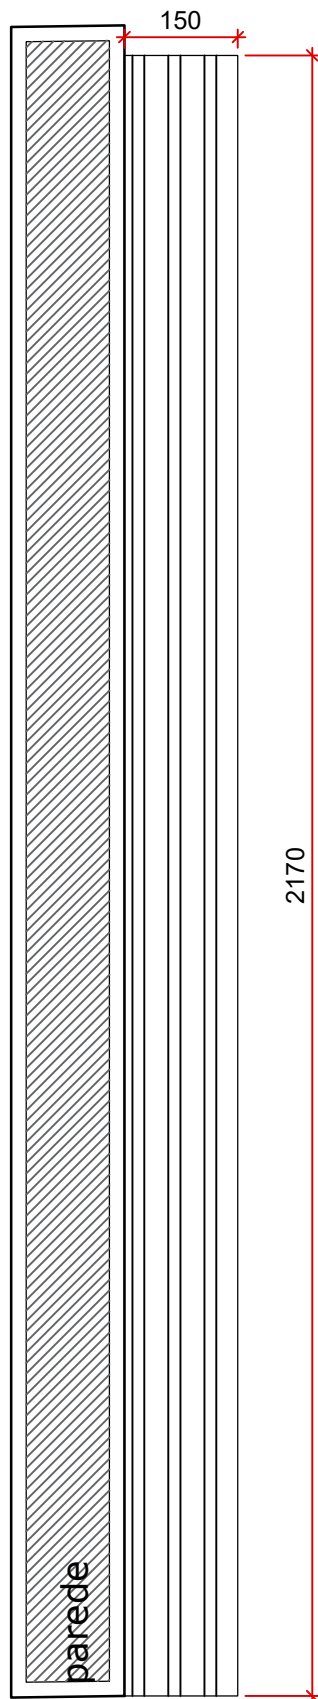

VISTA LATERAL 1
esc. 1/10

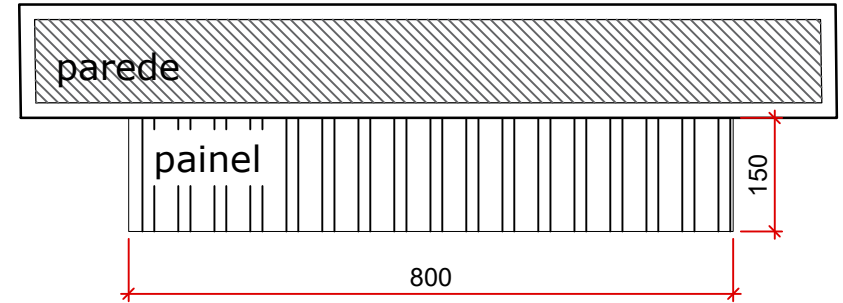

Implantação
esc. 1/10

TÍTULO		NOME		DATA
CÂMARA MUNICIPAL DE INCONFIDENTES		JULIANA FURLANETTO PEREIRA		12/09/2024
PAINEL COM TV 42" - SALÃO SOCIAL		REVISÃO : R01	FASE PROJ.: EX	ESCALA: 1/10 EXCETO ONDE INDICADO
		FOLHA		F08/08