


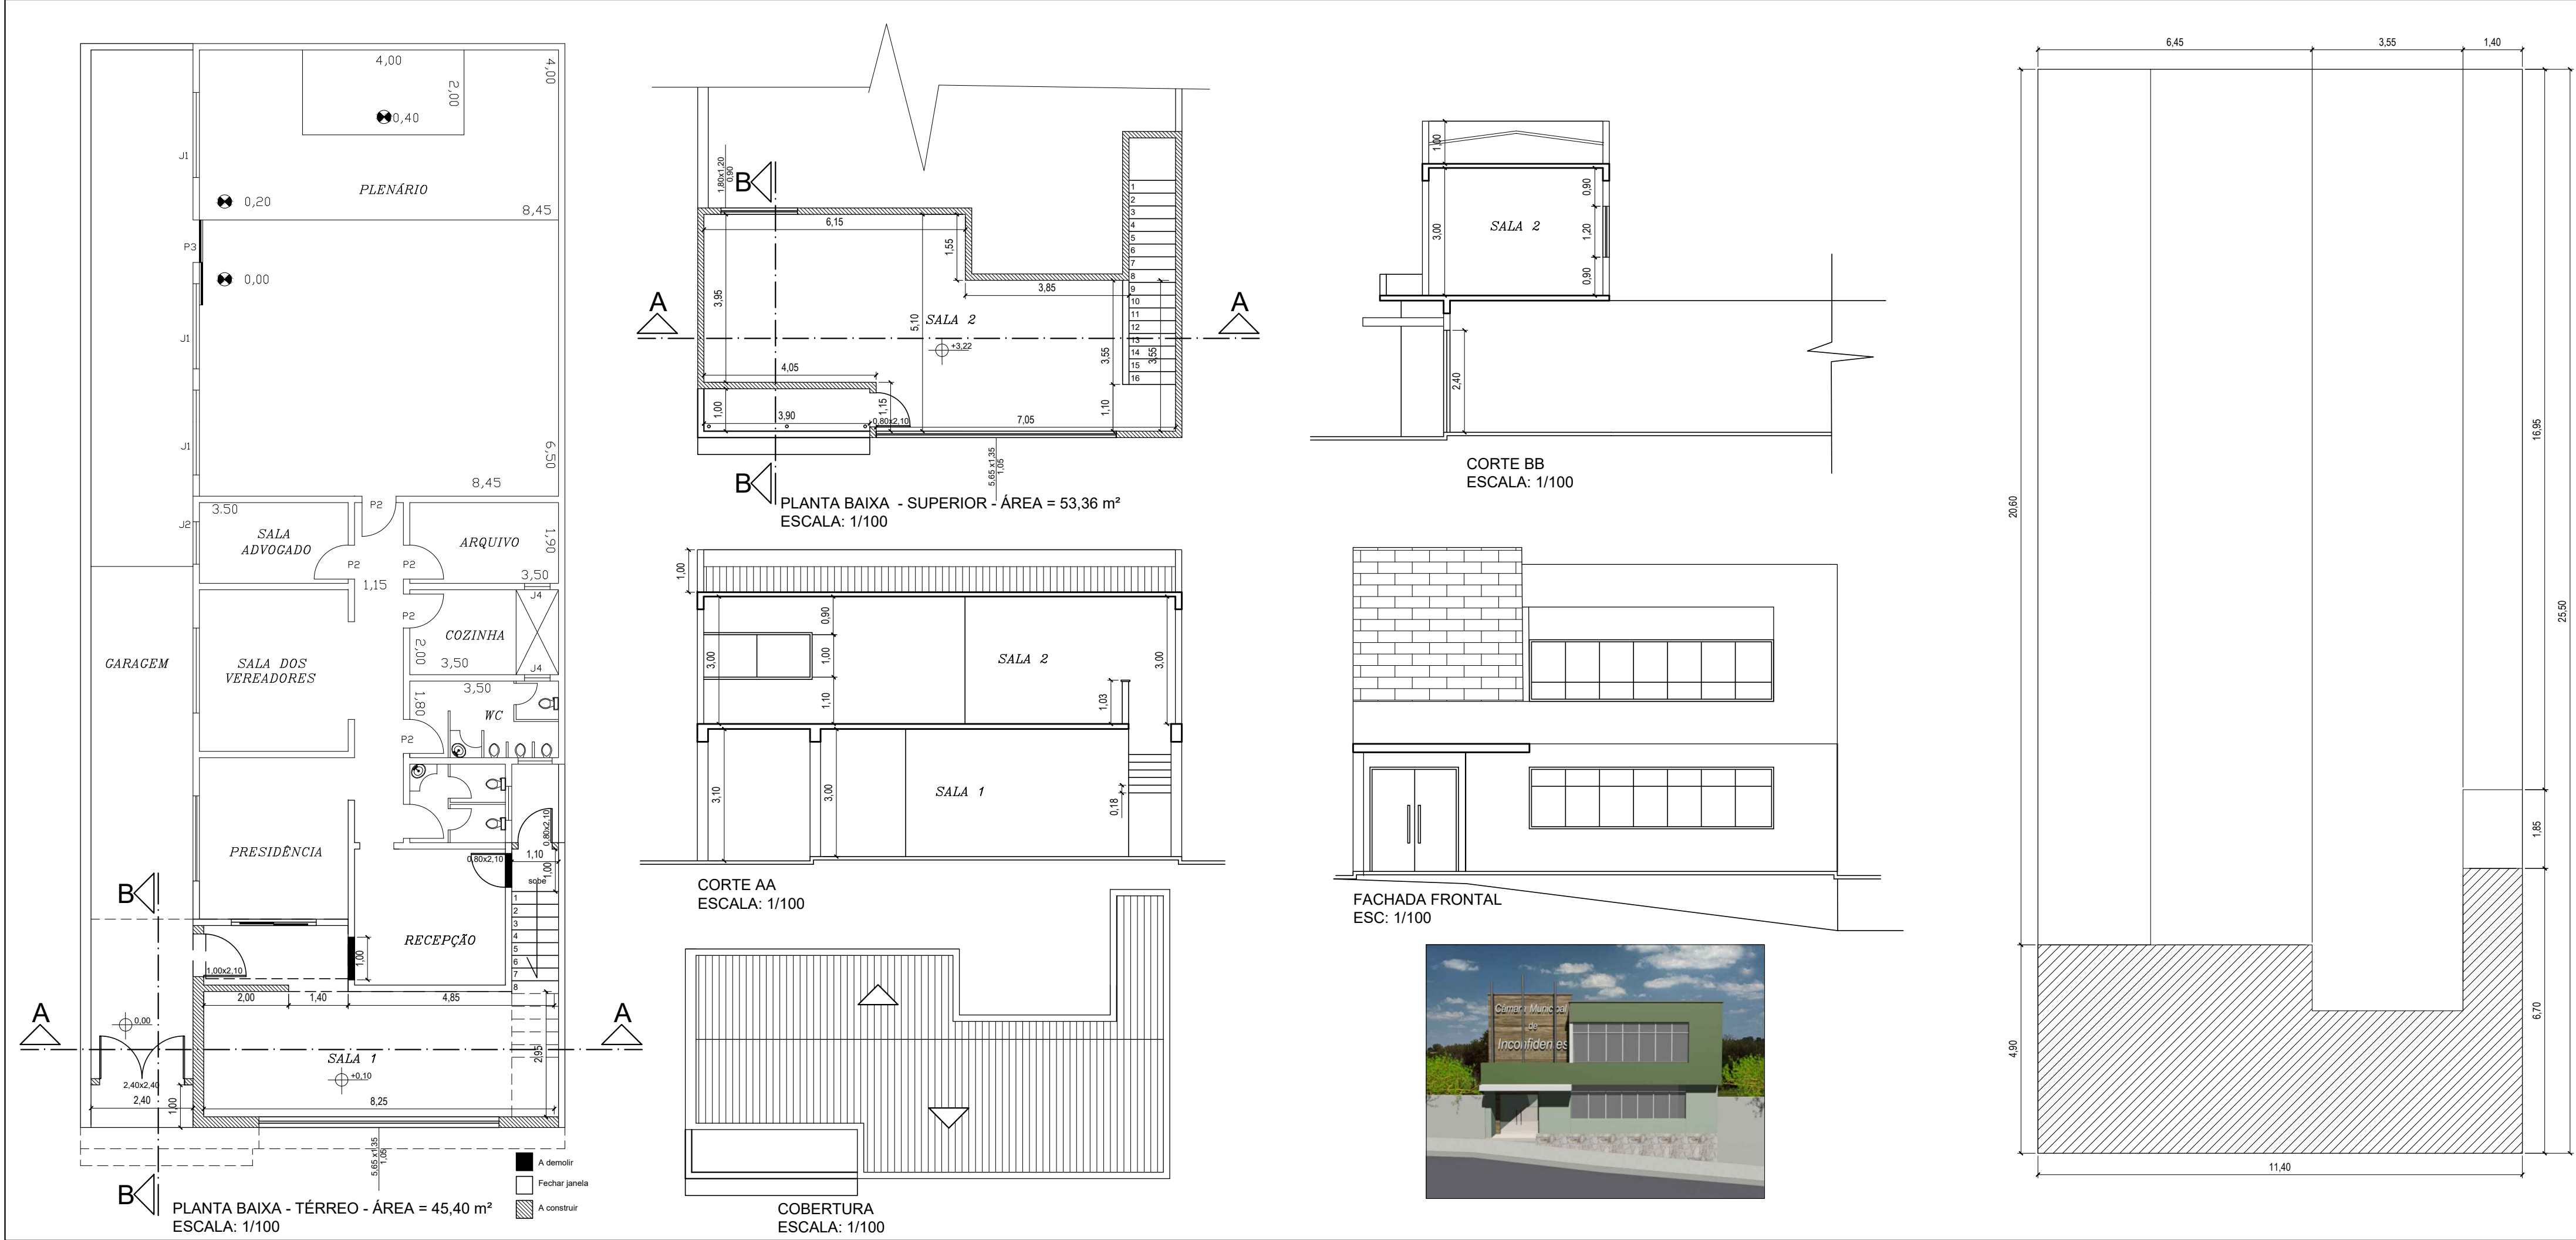

PROJETO ARQUITETÔNICO

Obra: AMPLIAÇÃO

Proprietário: CÂMARA MUNICIPAL DE INCONFIDENTES - MG

Local: RUA ENGENHEIRO ALVARES MACIEL - 70
CENTRO

Cidade: INCONFIDENTES - MG

Data: 02/07/2019

QUADRO DE ÁREAS	
TERRENO	291,84 m²
CONSTRUÇÃO	
ÁREA CONSTRUÍDA	200,43 m²
AMPLIAÇÃO	98,76 m²
TOTAL	299,19 m²


CÂMARA MUN. INCONFIDENTES
C.N.P.J. 02.334.389/0001-37

Patrícia Lambert Moreira
Arquiteta e Urbanista
CAU/MG -A 41745-9

SITUAÇÃO

RUA ENGENHEIRO ALVARES MACIEL

PREFEITURA

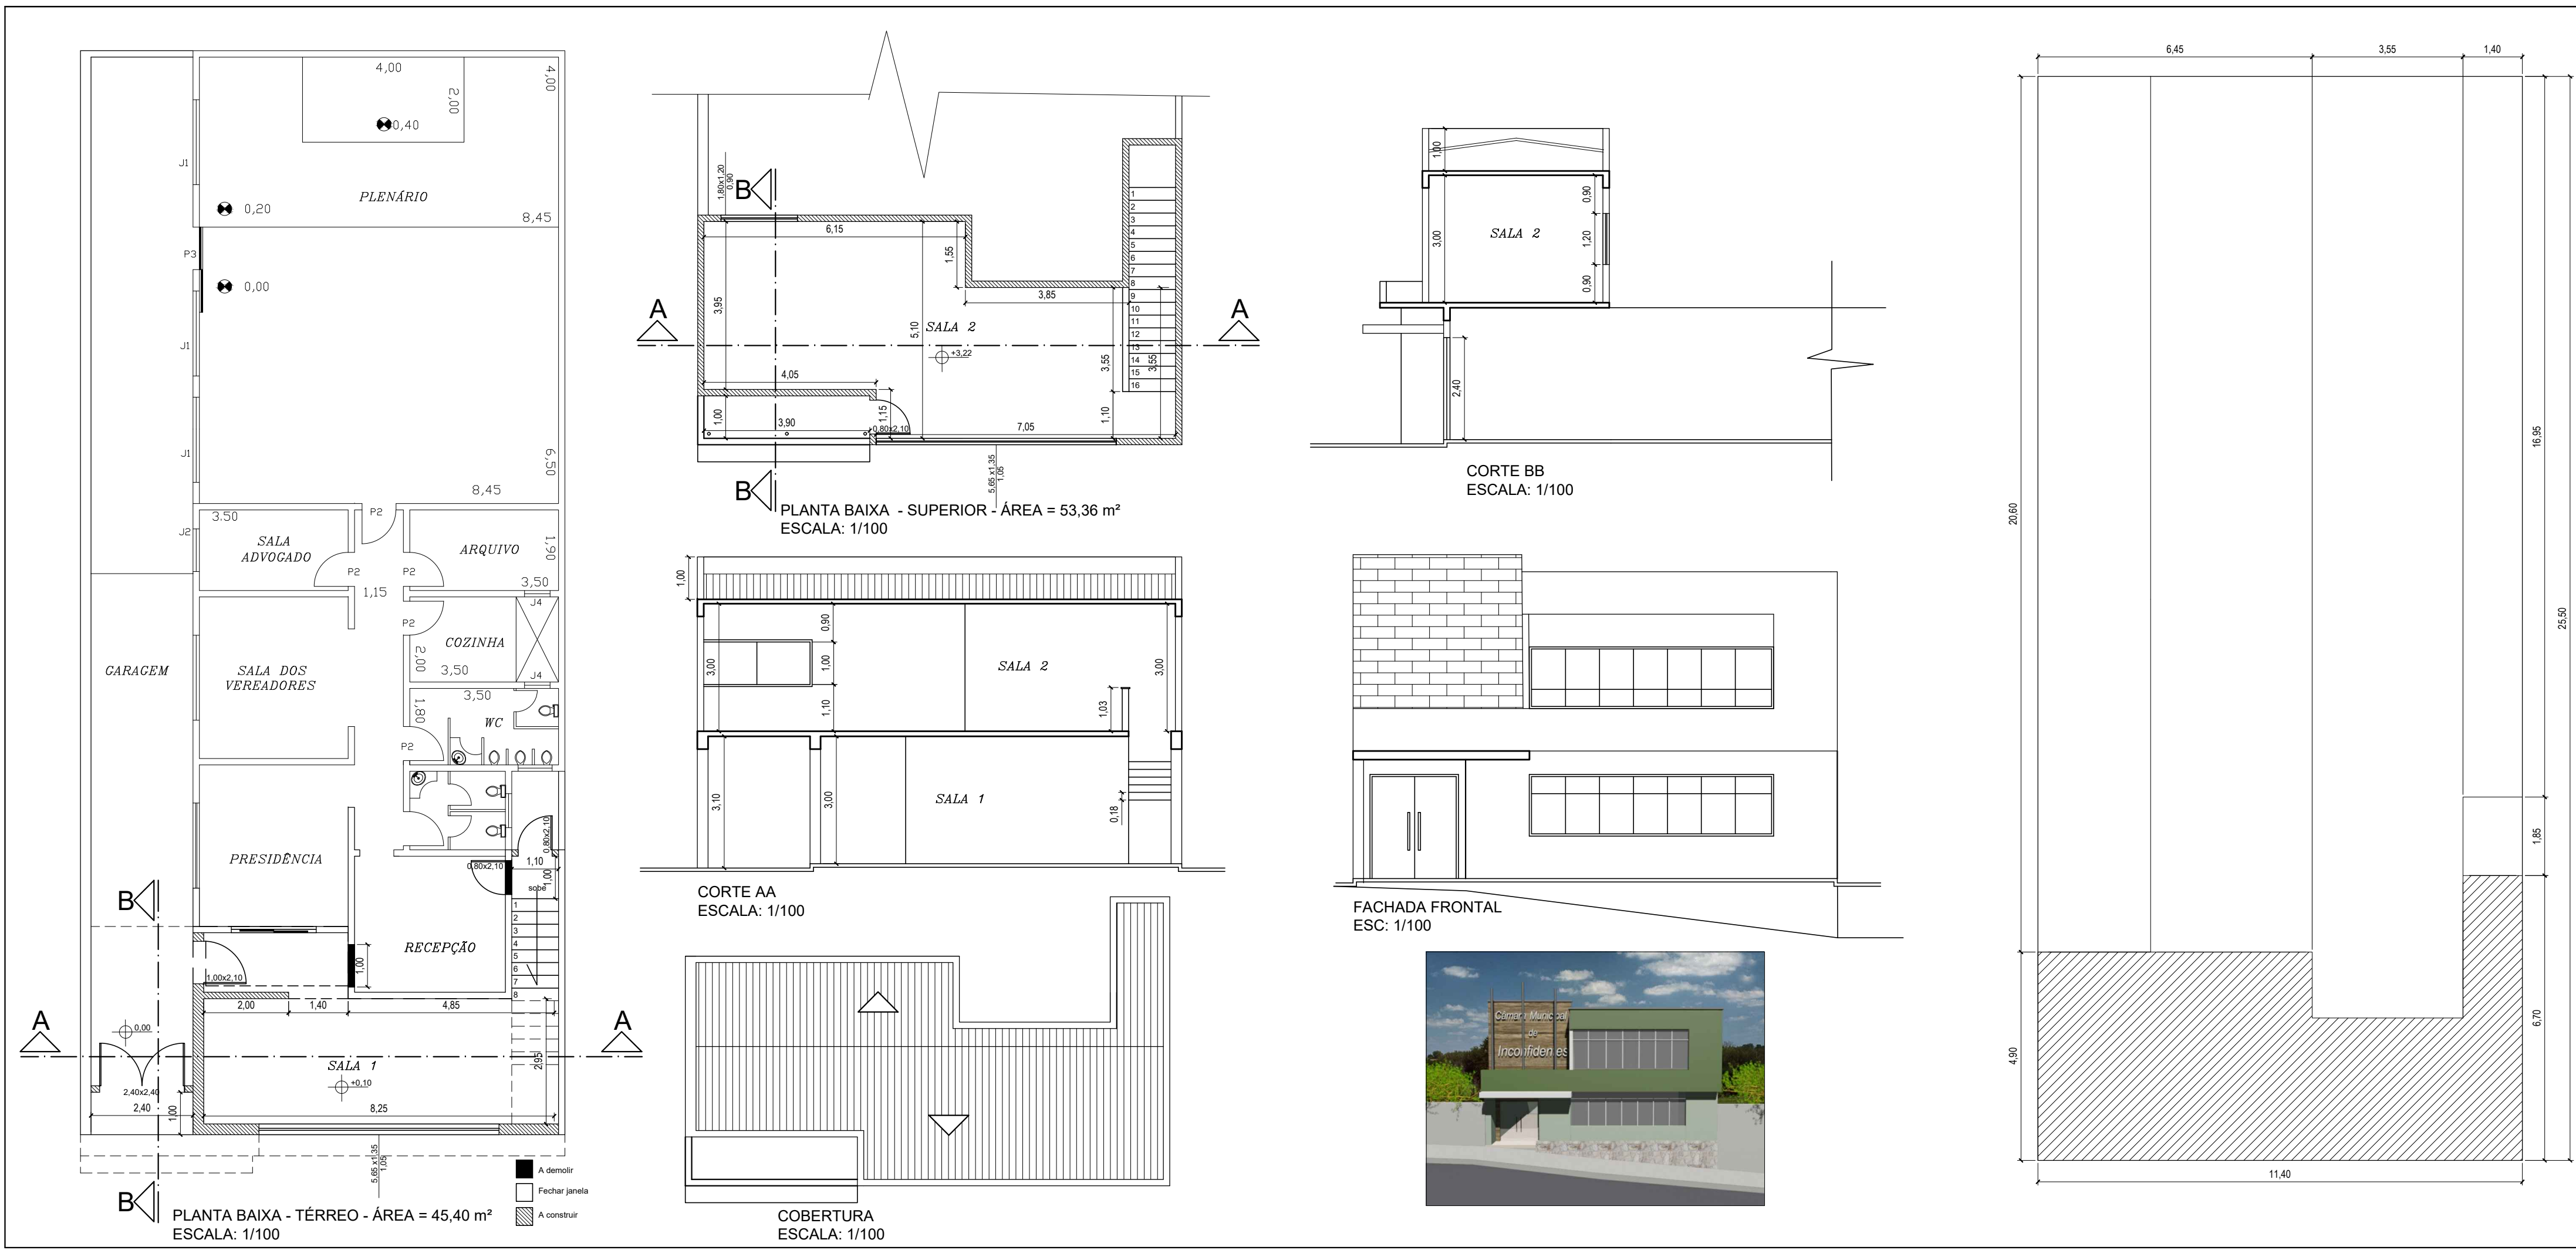

PROJETO ARQUITETÔNICO

Obra: AMPLIAÇÃO

Proprietário: CÂMARA MUNICIPAL DE INCONFIDENTES - MG

Local: RUA ENGENHEIRO ALVARES MACIEL - 70
CENTRO

Cidade: INCONFIDENTES - MG

Data: 02/07/2019

QUADRO DE ÁREAS	
TERRENO	291,84 m²
CONSTRUÇÃO	
ÁREA CONSTRUÍDA	200,43 m²
AMPLIAÇÃO	98,76 m²
TOTAL	299,19 m²

CÂMARA MUN. INCONFIDENTES
C.N.P.J. 02.334.389/0001-37

Patrícia Lambert Moreira
Arquiteta e Urbanista
CAU/MG -A 41745-9

SITUAÇÃO

RUA ENGENHEIRO ALVARES MACIEL

PREFEITURA